


129 AVENUE JEAN JAURES ANGLE RUE ETIENNE JAYET

7

Origine VILLE DE LYON-D.C.V. - droits réservés - ORIGINE CADASTRE - droits de l'Etat réservés. 14-04-2017

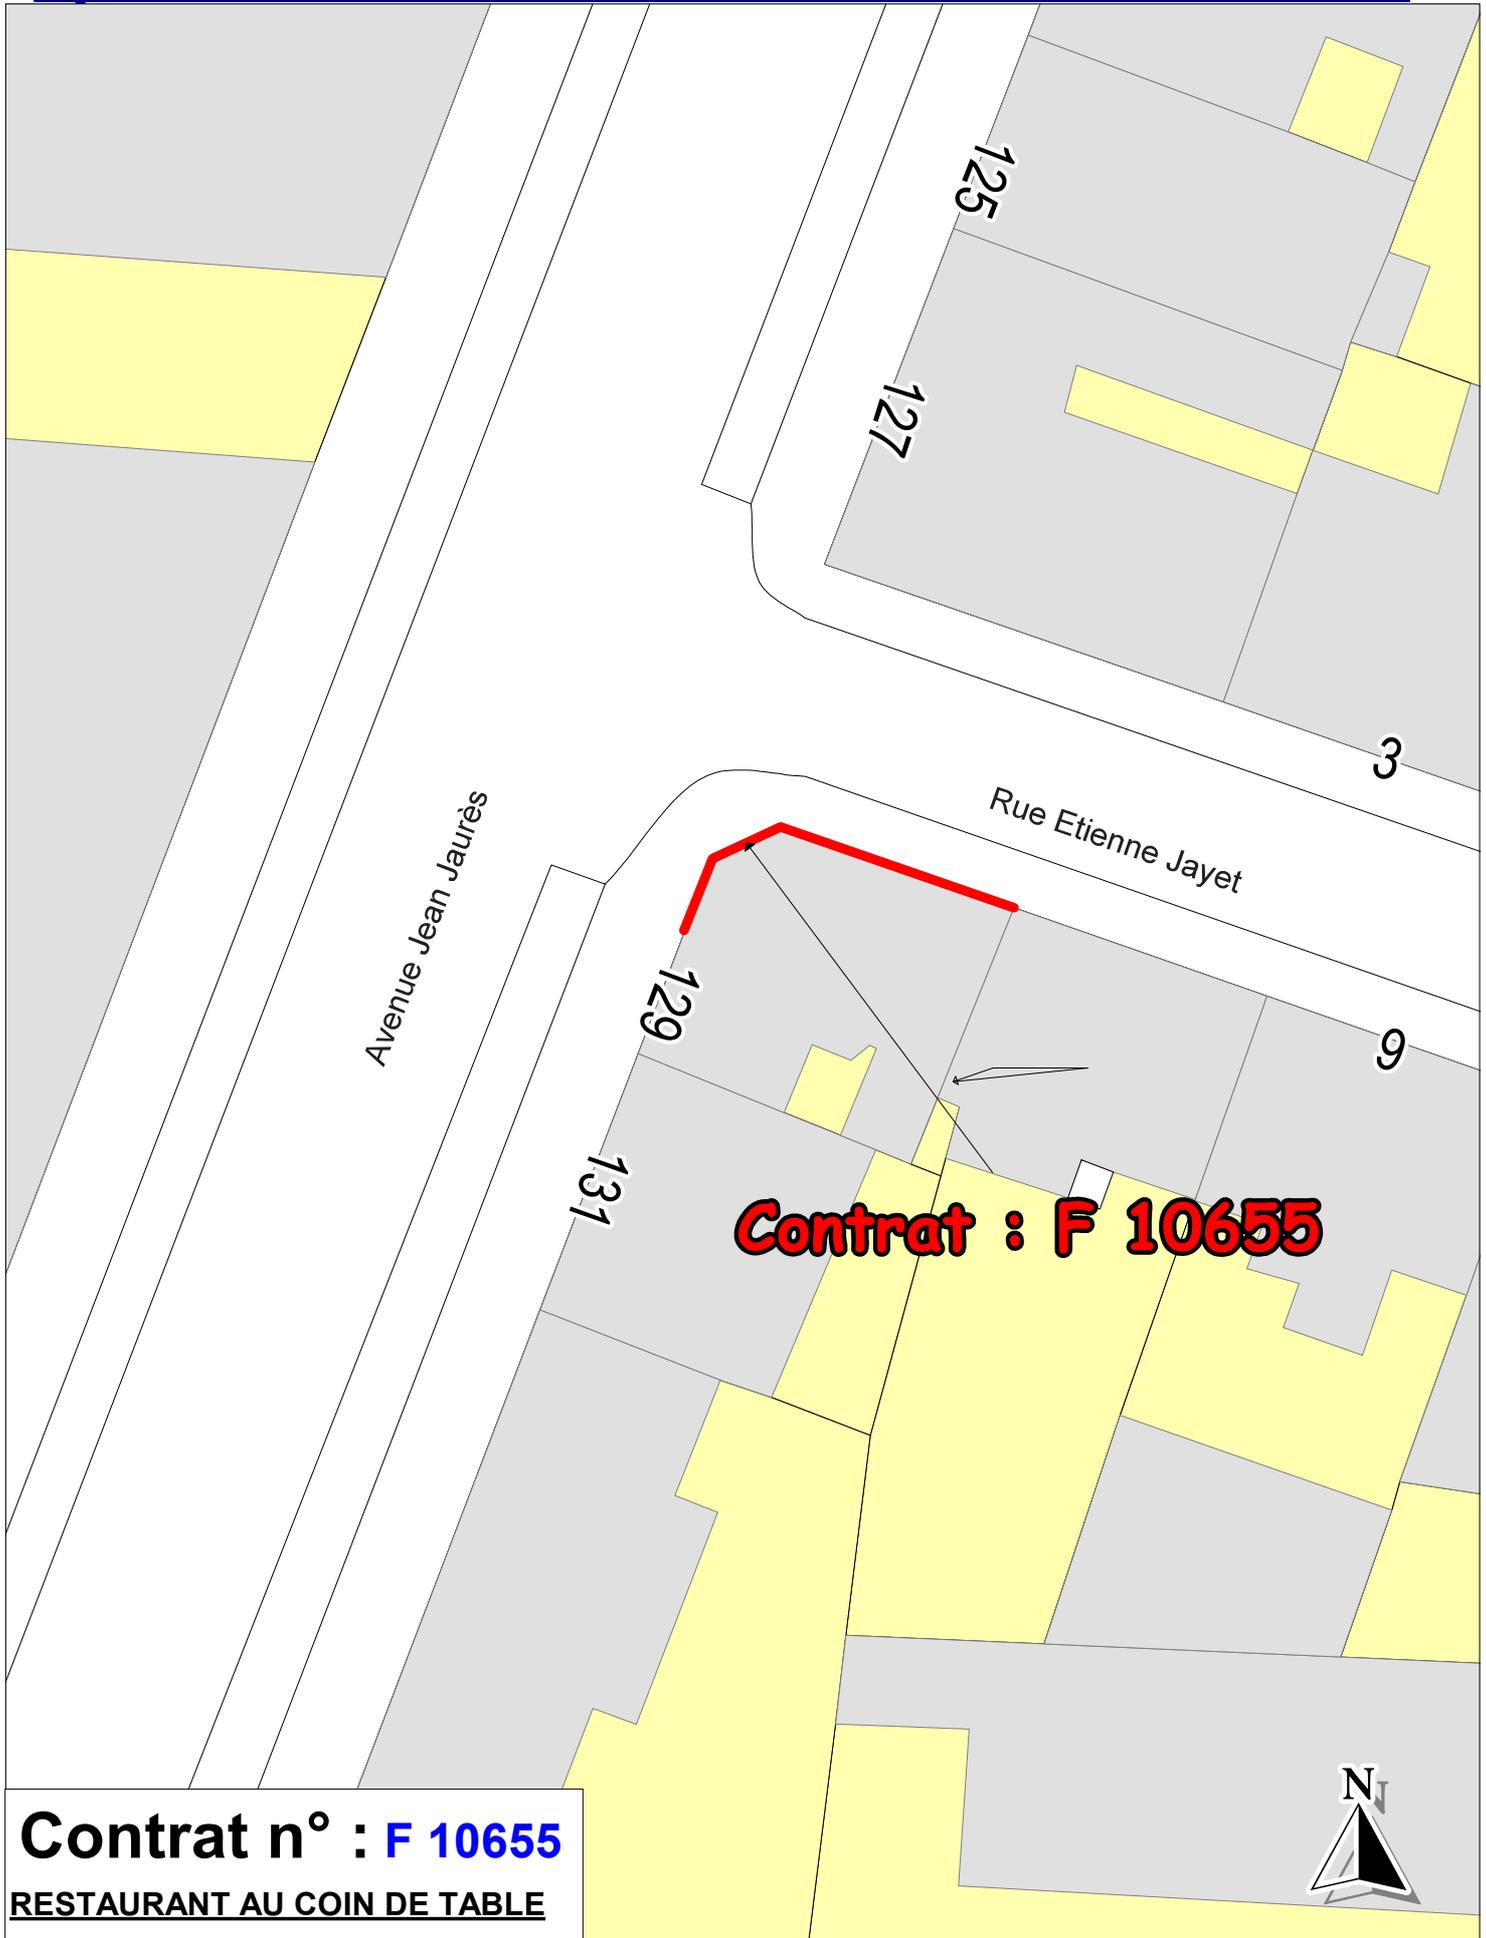

Contrat n° : F 10655

RESTAURANT AU COIN DE TABLE