


31 RUE PROFESSEUR PAUL SISLEY
ANGLE RUE DES DAHLIAS

Origine VILLE DE LYON-D.C.V. - droits réservés - ORIGINE CADASTRE - droits de l'Etat réservés. 22-10-2019

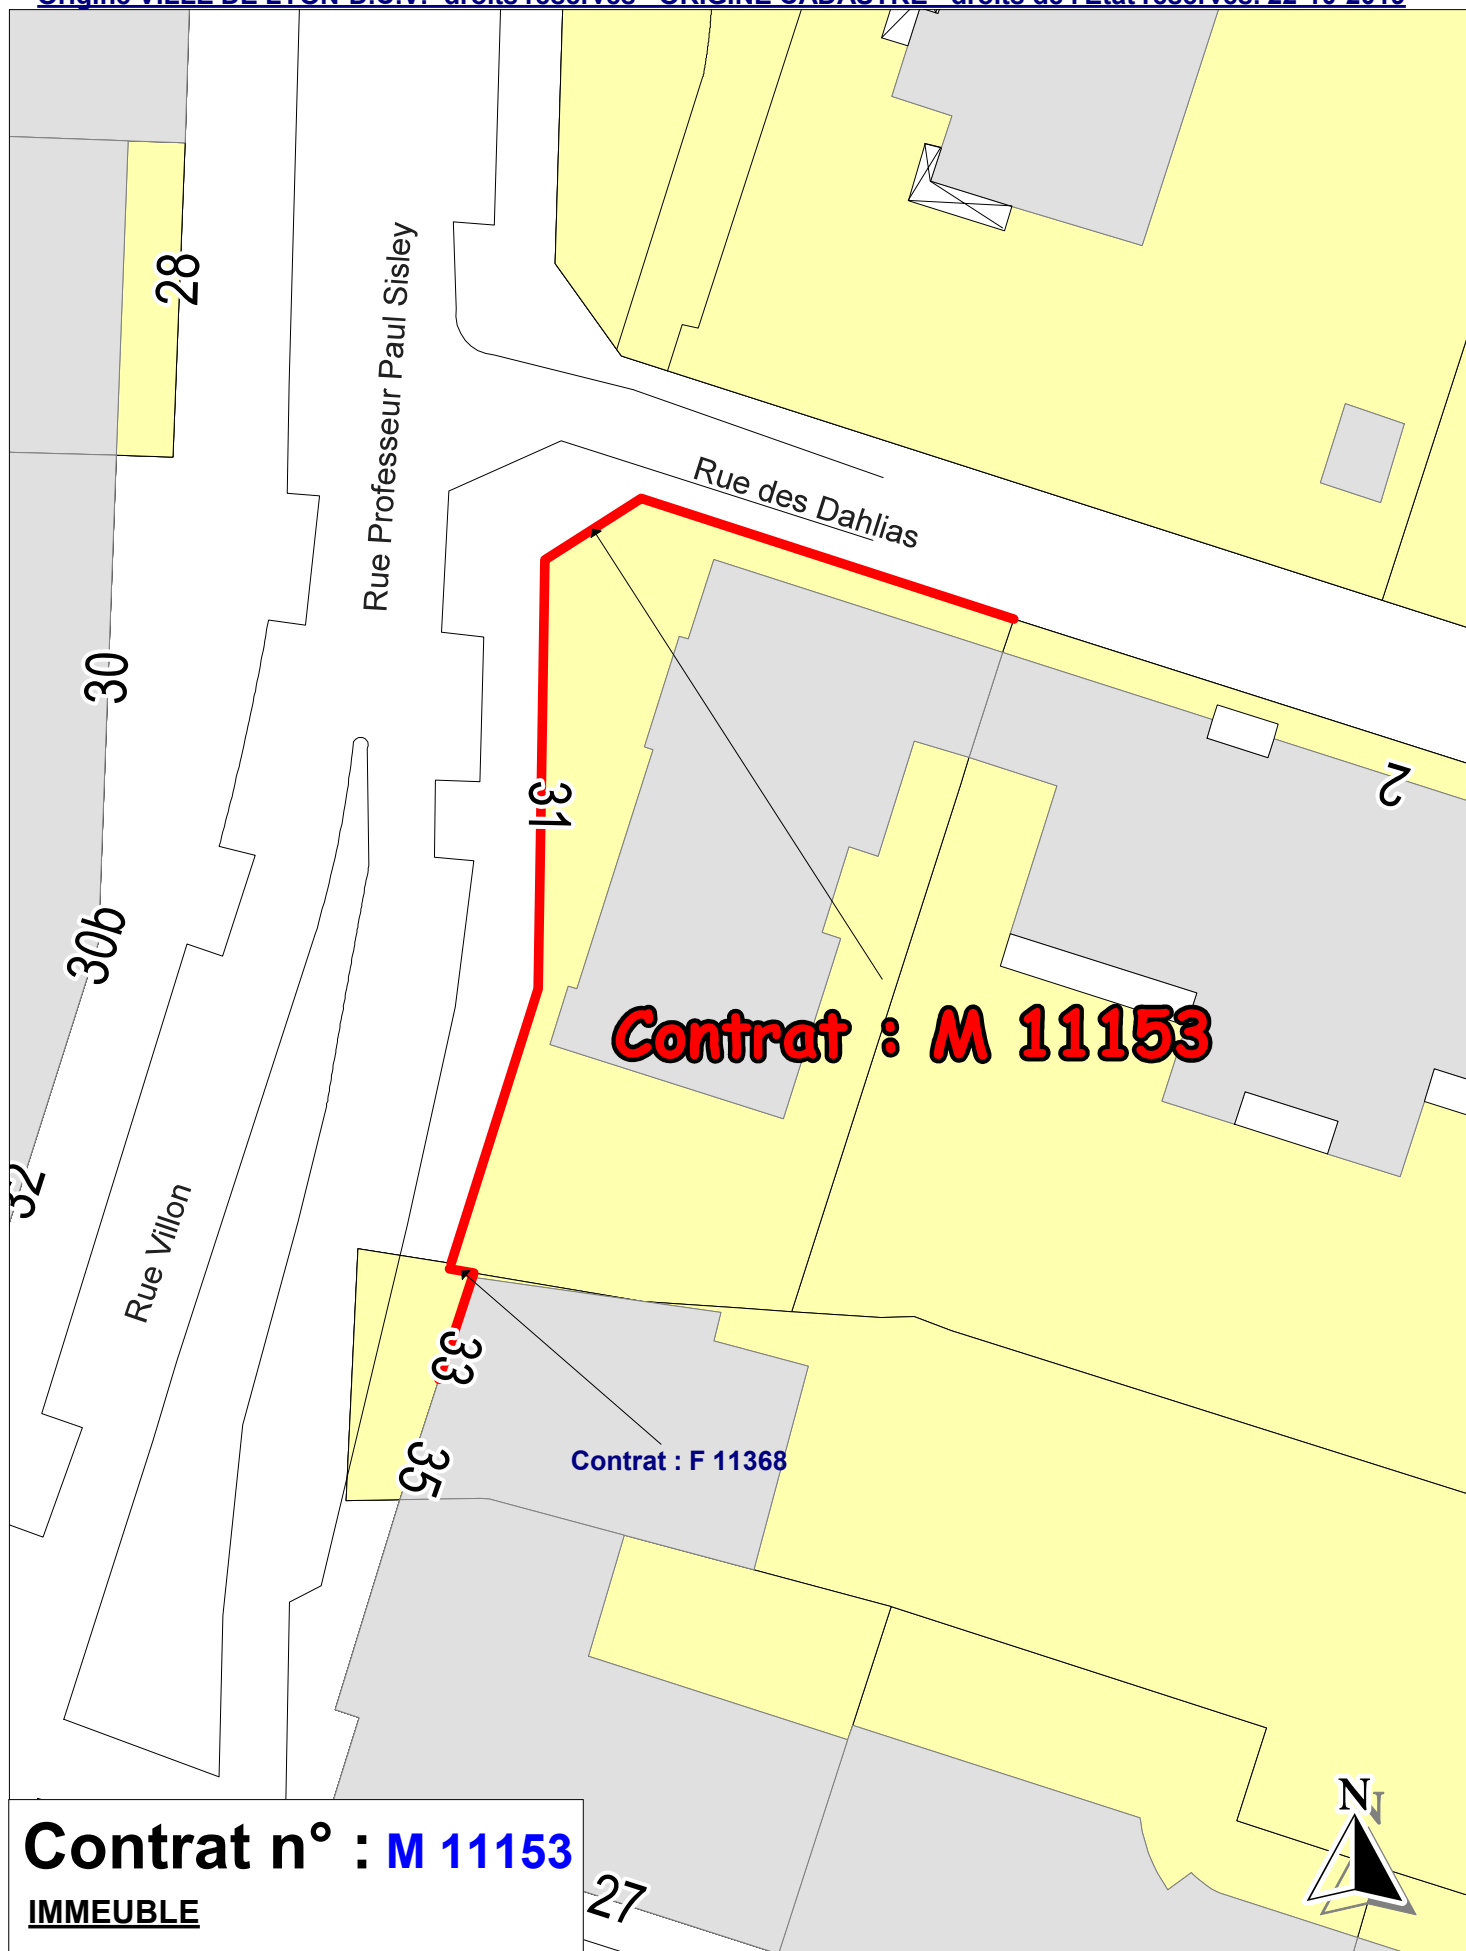

Contrat n° : M 11153

IMMEUBLE