




CONTRAT FACADES NETTES

Arrondissement :

8

11-11B-13, RUE MARYSE BASTIÉ

Origine VILLE DE LYON-G.U.P.- droits réservés - ORIGINE CADASTRE - droits de l'Etat réservés. 24-02-2010

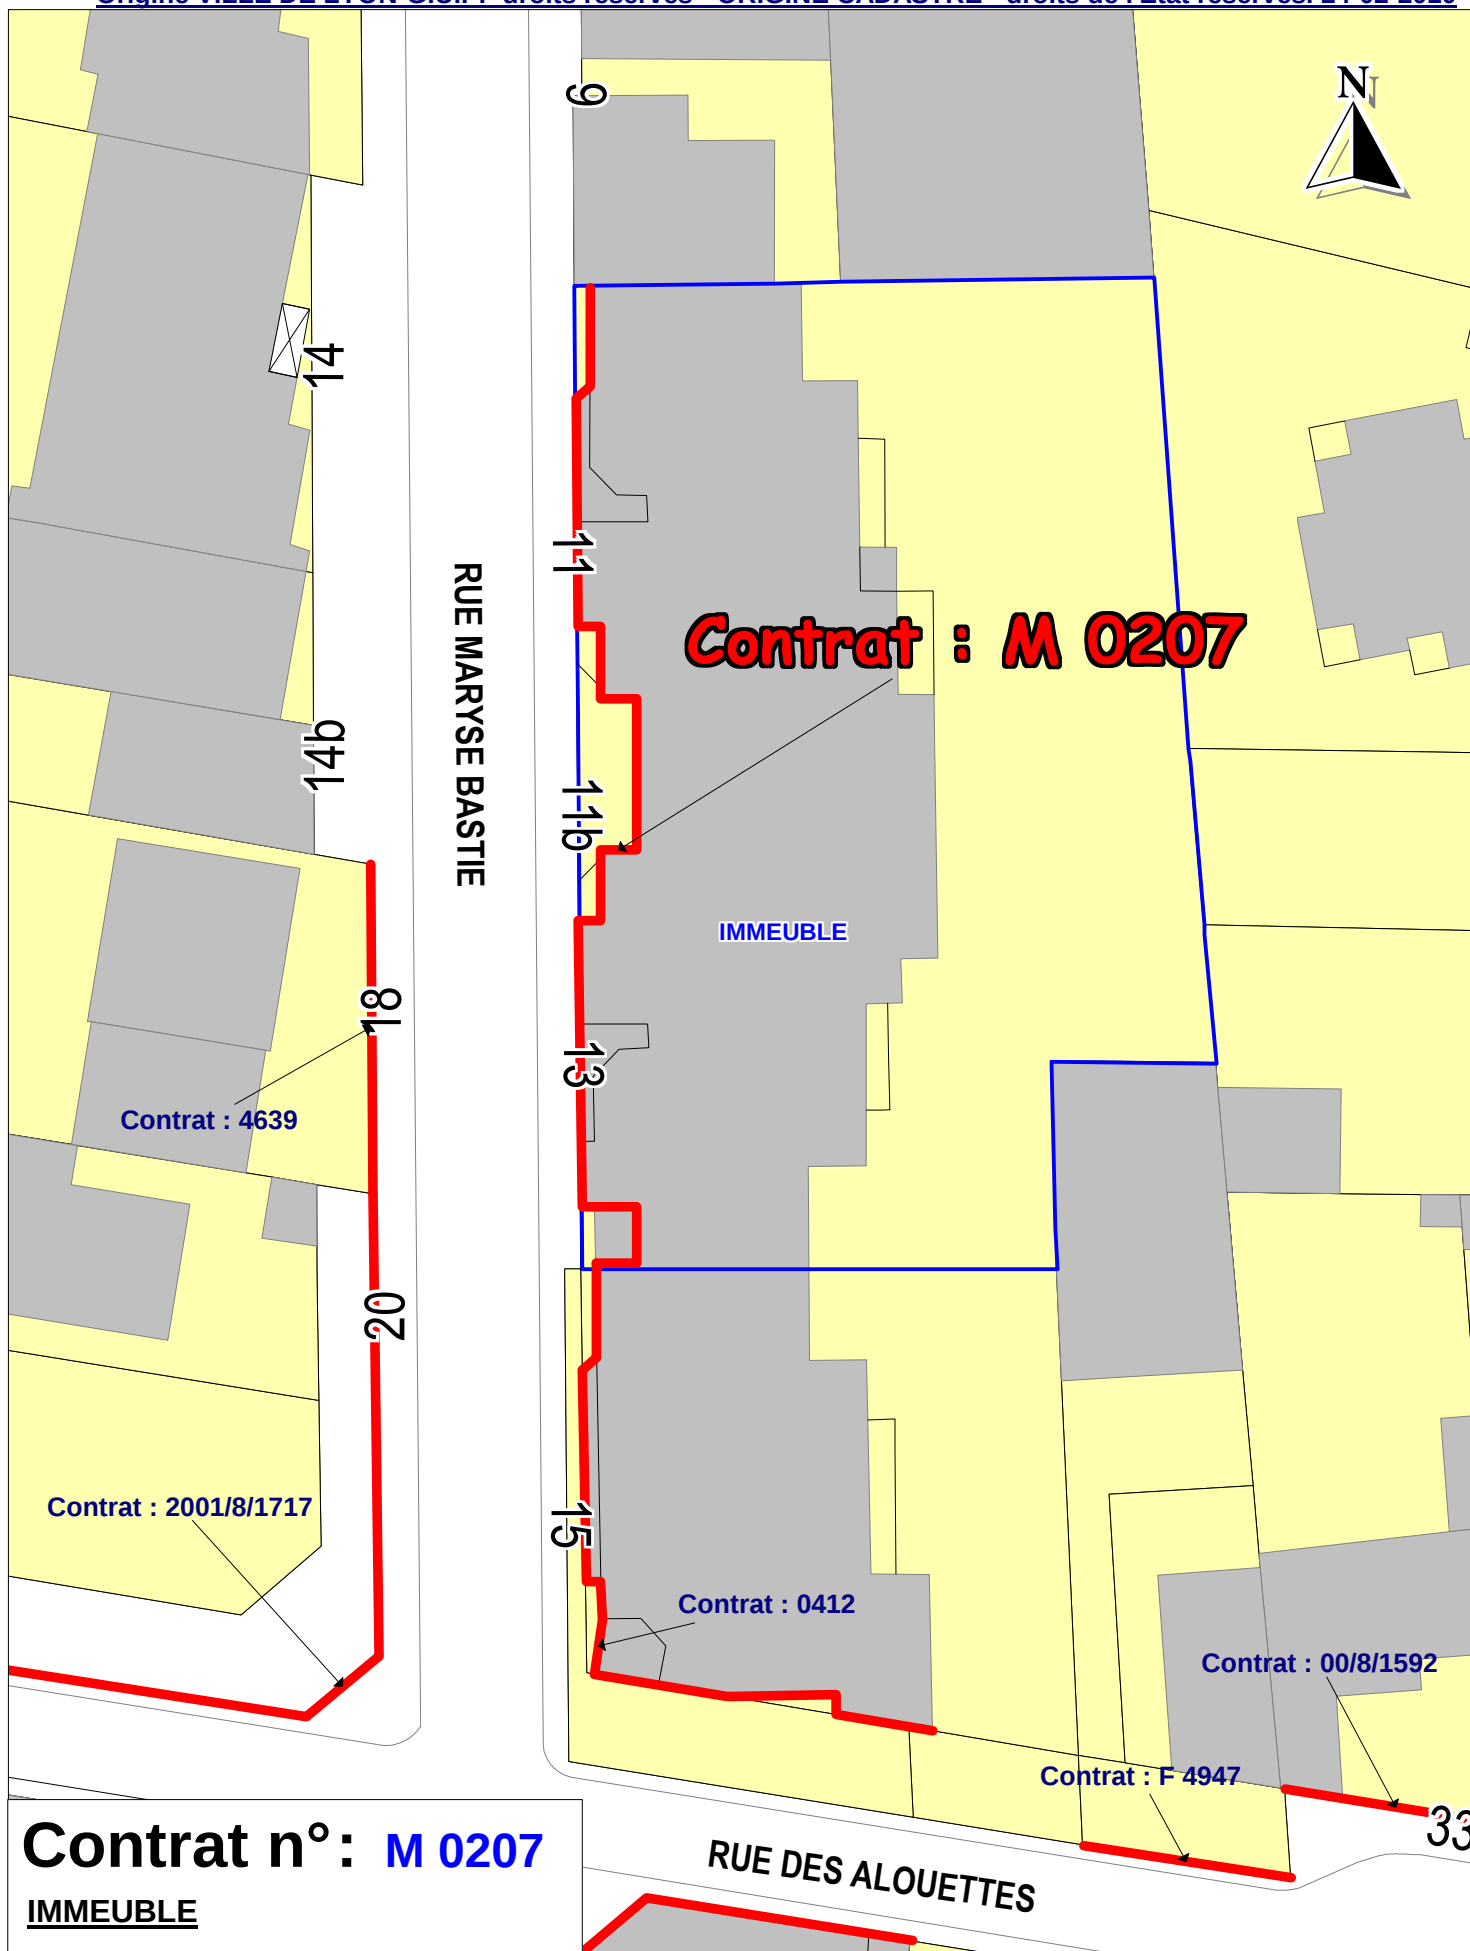

Contrat n°: M 0207

IMMEUBLE