




CONTRAT FACADES NETTES

Arrondissement :

6

115, RUE TRONCHET ANGLE BOULEVARD ANATOLE FRANCE

Origine VILLE DE LYON-G.U.P.- droits réservés - ORIGINE CADASTRE - droits de l'Etat réservés. 17-04-2009

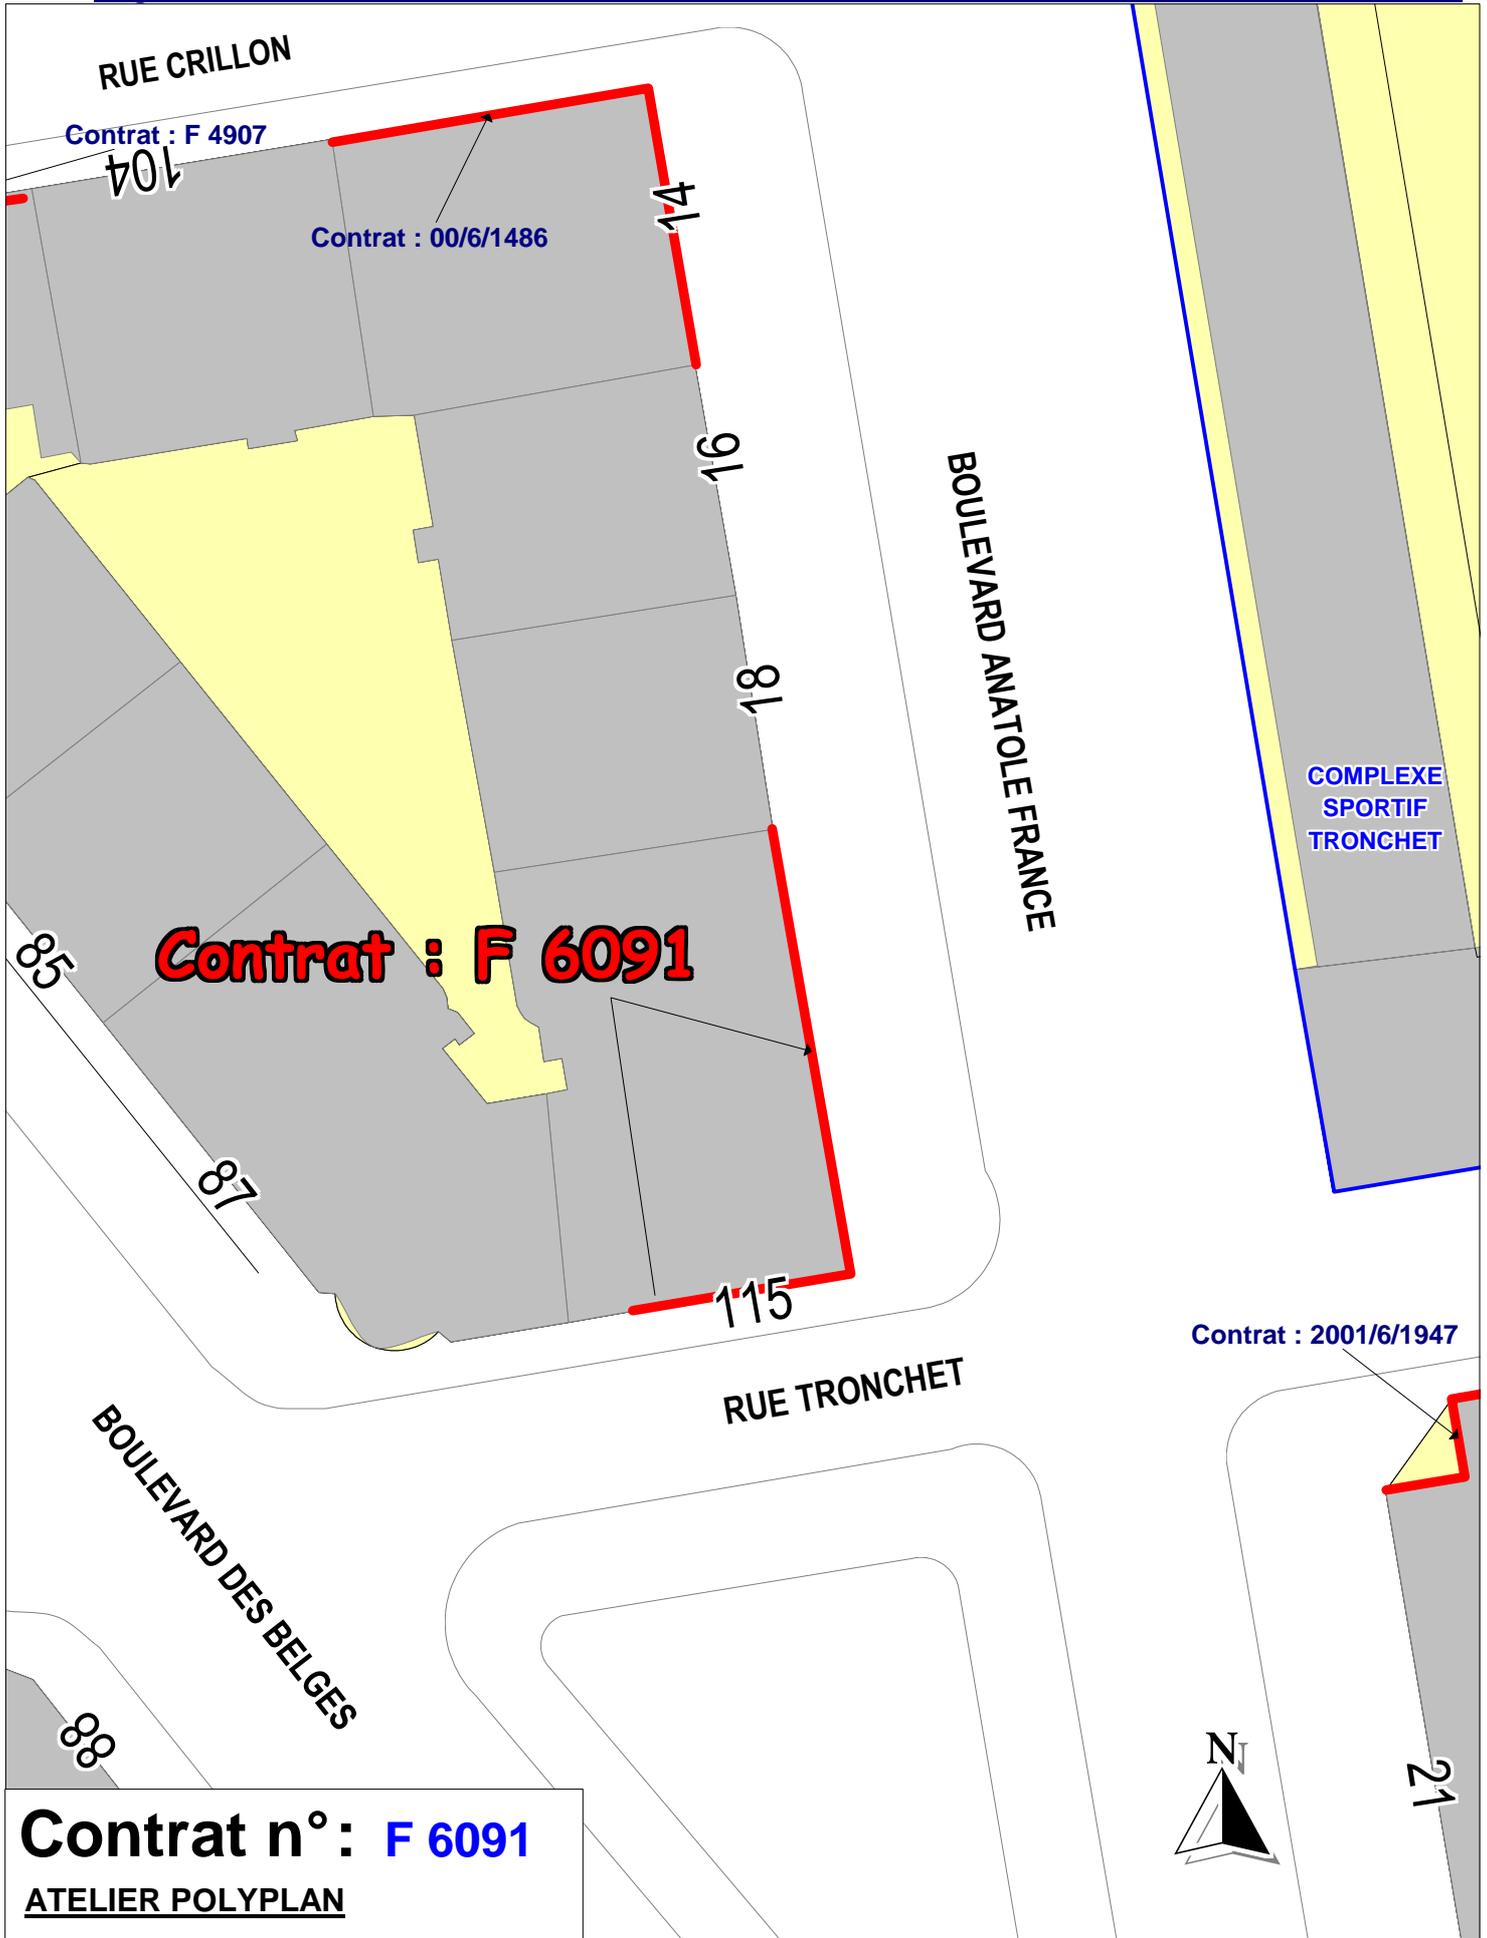

Contrat n° : F 6091

ATELIER POLYPLAN