




CONTRAT FACADES NETTES

Arrondissement :

4

17, RUE JACQUARD ANGLE RUE D'ISLY

Origine VILLE DE LYON-G.U.P.- droits réservés - ORIGINE CADASTRE - droits de l'Etat réservés. 19-03-2010

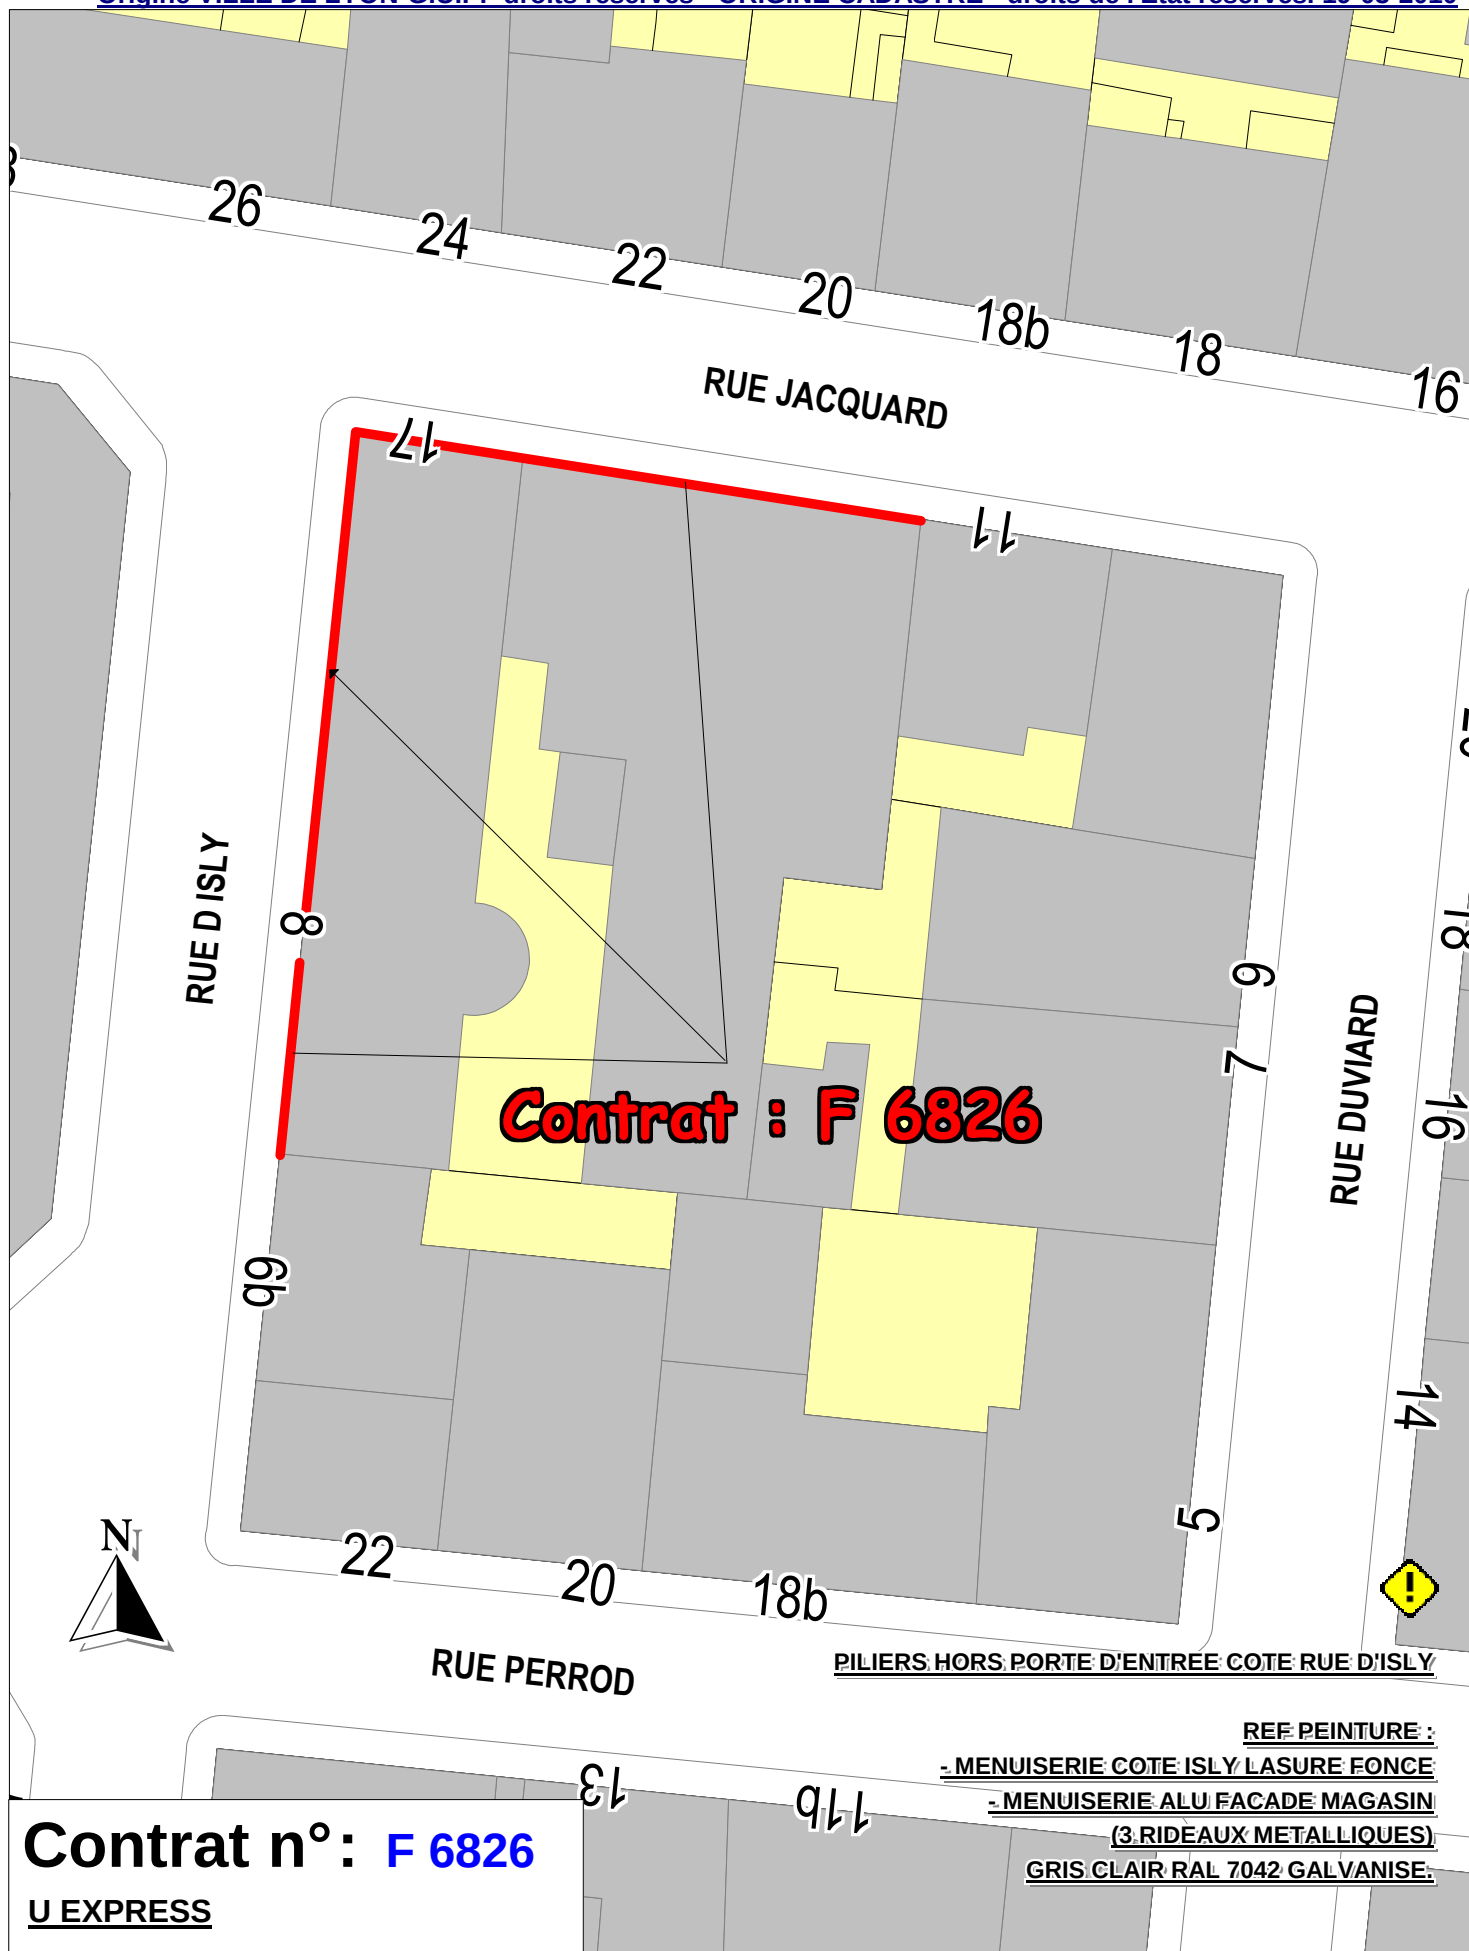

Contrat : F 6826

PILIER HORS PORTE D'ENTREE COTE RUE D'ISLY

REF PEINTURE :

- MENUISERIE COTE ISLY LASURE FONCE

- MENUISERIE ALU FACADE MAGASIN

(3.RIDEAUX METALLIQUES)

GRIS CLAIR RAL 7042 GALVANISE

Contrat n°: F 6826

U EXPRESS