




CONTRAT FACADES NETTES

Arrondissement :

3

23-27, RUE DES RANCY ANGLE RUES GAZOMÈTRE + ANDRÉ PHILIP

Origine VILLE DE LYON-G.U.P.- droits réservés - ORIGINE CADASTRE - droits de l'Etat réservés. 25-09-2013

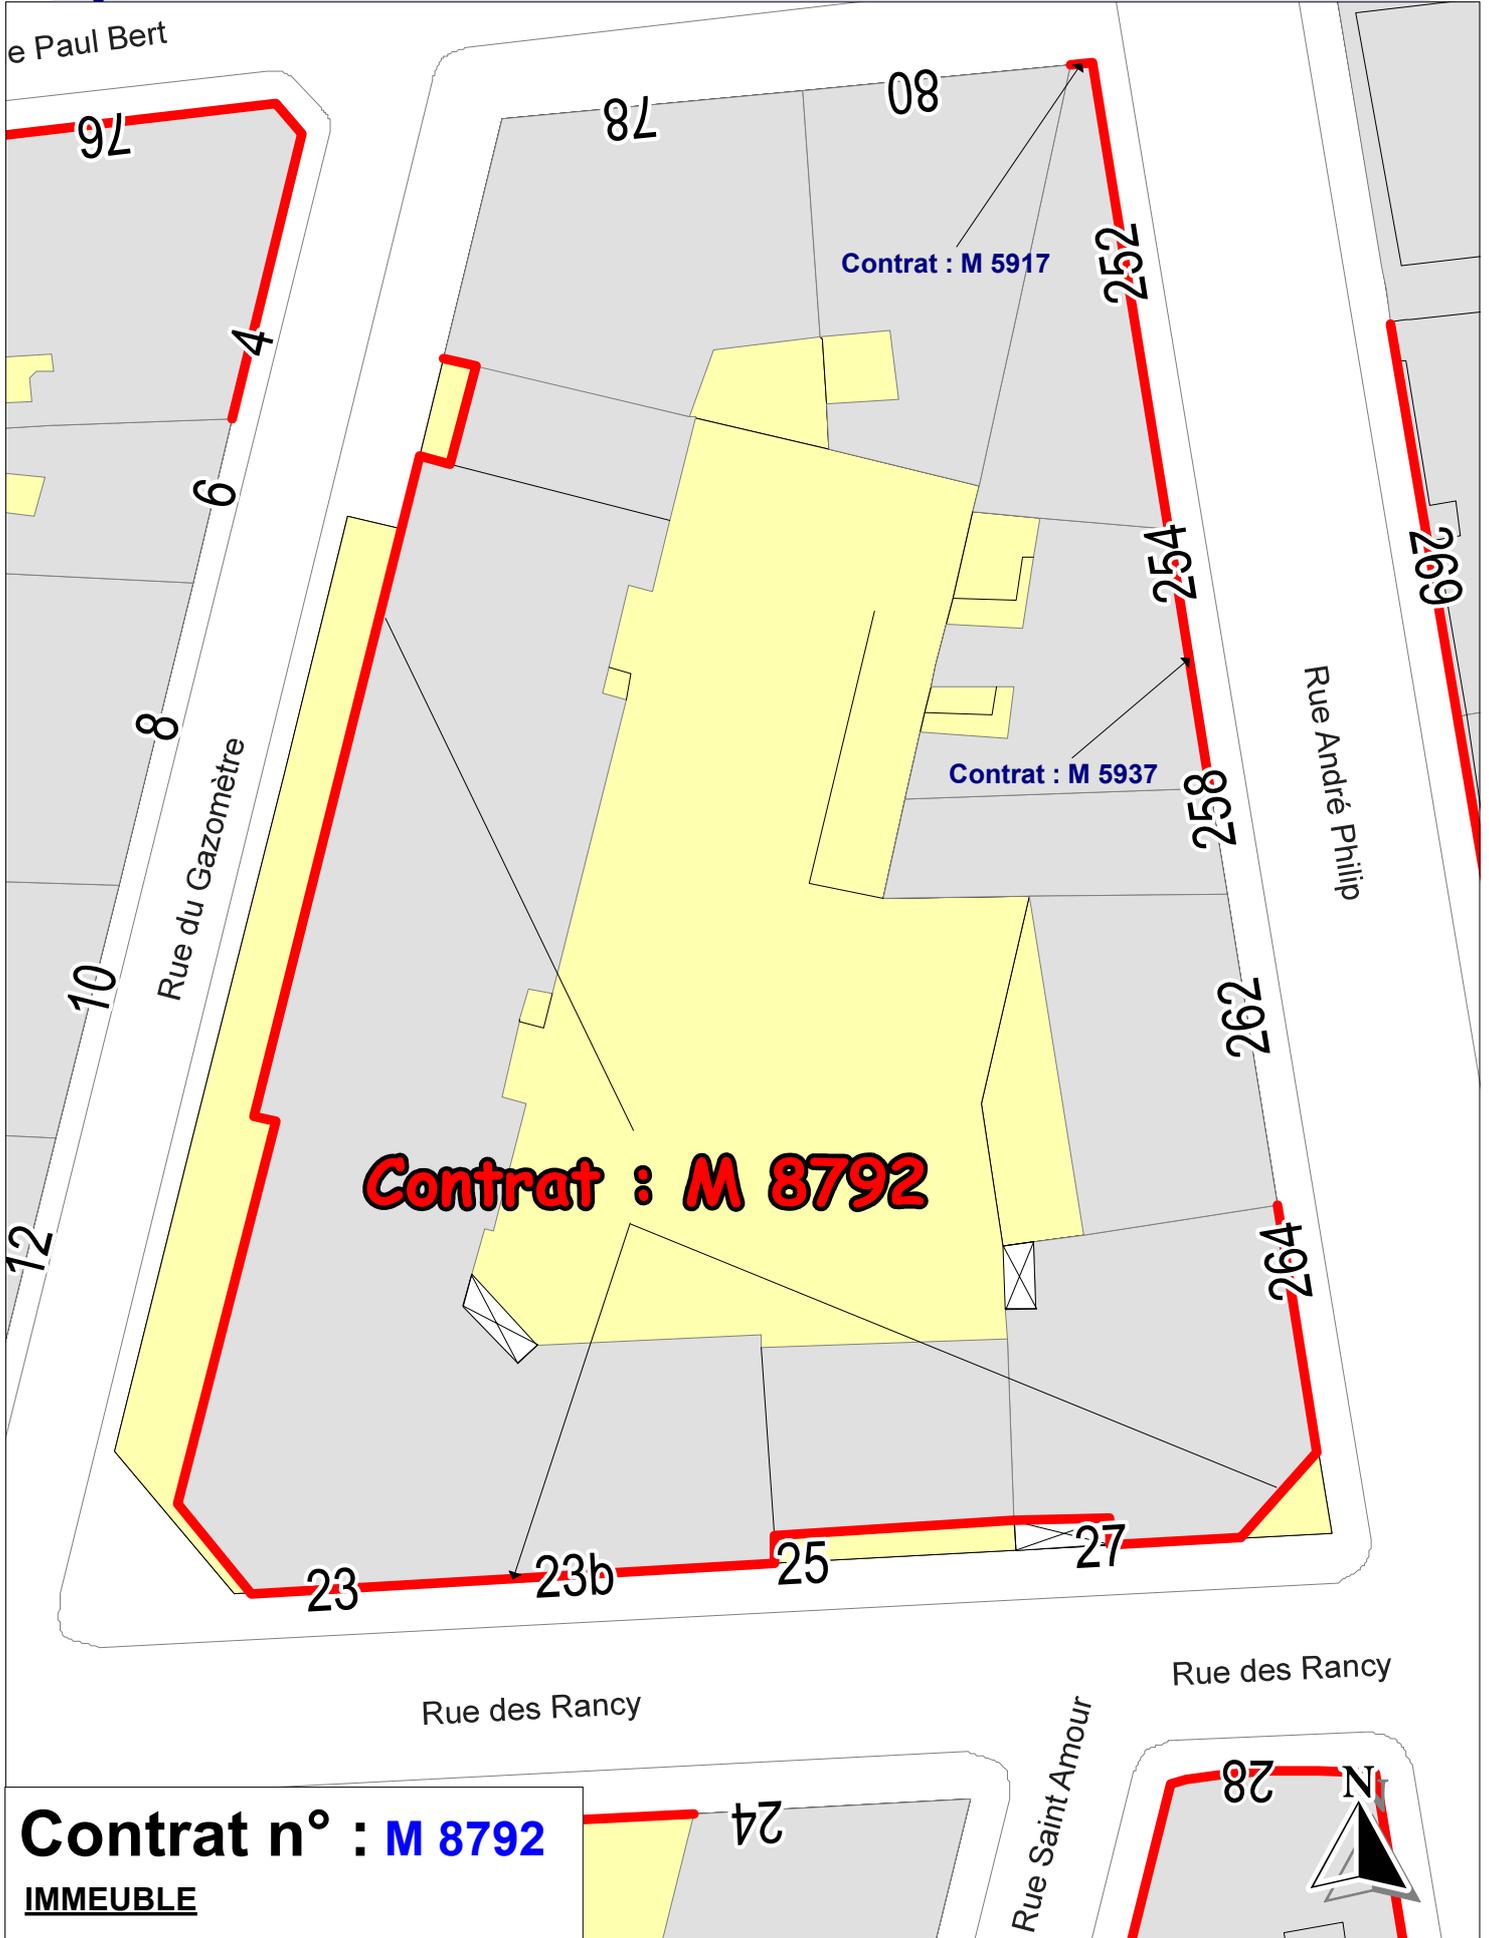

Contrat n° : M 8792

IMMEUBLE